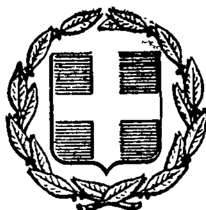


ΕΦΗΜΕΡΙΣ ΤΗΣ ΚΥΒΕΡΝΗΣΕΩΣ
ΤΗΣ ΕΛΛΗΝΙΚΗΣ ΔΗΜΟΚΡΑΤΙΑΣ

ΕΝ ΑΘΗΝΑΙΣ ΤΗ 31 ΜΑΪΟΥ 1980 | ΤΕΥΧΟΣ ΤΕΤΑΡΤΟΝ | ΑΡΙΘΜΟΣ ΦΥΛΛΟΥ 332

ΠΕΡΙΕΧΟΜΕΝΑ

ΑΠΑΛΛΟΤΡΙΩΣΕΙΣ

ΑΠΟΦΑΣΕΙΣ

Περὶ κηρύξεως ὡς ἀναδασωτέας ἐκτάσεως διακατεχόμενου δάσους στὴ θέση Μανδρὶ τῆς Κοινότητας Νεροτριβιᾶς τοῦ Ν. Εὐβοίας. ... 1

Περὶ ἀναγκαστικῆς ἀπαλλοτριώσεως ἰδιωτικοῦ ἀκινήτου, ποὺ βρίσκεται στὴν Κοινότητα Καρῶν Κυδωνίας Ν. Χανίων. ... 2

ΑΝΑΚΟΙΝΩΣΕΙΣ

Περὶ εἰδοποιήσεως τῆς παρακαταθέσεως ἀναγκαστικῆς ἀπαλλοτριώσεως στὴν περιοχὴ Μακρυνίτσας Πηλίου ('Αρχοντικὸ Ξηραδάκη). ... 3

Περὶ εἰδοποιήσεως τῆς παρακαταθέσεως ἀναγκαστικῆς ἀπαλλοτριώσεως στὴν περιοχὴ Μακρυνίτσας Πηλίου ('Αρχοντικὸ Σισιλιάνου—'Αξελοῦ). ... 4

Περὶ εἰδοποιήσεως παρακαταθέσεως ἀποζημιώσεως ἀπὸ ἀναγκαστικὴ ἀπαλλοτρίωση ἀκινήτου στὴν Ἄρτα. ... 5

Περὶ εἰδοποιήσεως παρακαταθέσεως ἀποζημιώσεως ἀπὸ ἀναγκαστικὴ ἀπαλλοτρίωση ἀκινήτου στὸ Κάστρο Κομοτηνῆς. ... 6

Περὶ ἀναγκαστικῆς ἀπαλλοτριώσεως ἀκινήτου γιὰ τὴν ἀνέγερση Ἐθνικοῦ Ἀγροτικοῦ Παιδικοῦ Σταθμοῦ στὰ Γιαννιτσά. ... 7

ΠΟΛΕΟΔΟΜΙΑ

ΑΠΟΦΑΣΕΙΣ

Περὶ ἀναγνωρίσεως δύο ἀδιεξόδων παρόδων στὴ Νεάπολη καὶ στὴ συνοικία Τριῶν Ἱεραρχῶν, Ν. Λασιθίου, ὅτι ὑπάρχουν πρὶν ἀπὸ τὸ 1923 καὶ χαρακτηρισμοῦ αὐτῶν ὡς διατηρητέων. ... 8

Περὶ ἀναγνωρίσεως 2ας παρόδου Ε' Μεραρχίας στὸ Ἀμύνταιο Νομοῦ Φλωρίνης, ὅτι ὑπάρχει πρὶν ἀπὸ τὸ 1923 καὶ χαρακτηρισμοῦ της, ὡς διατηρητέας. ... 9

ΑΠΑΛΛΟΤΡΙΩΣΕΙΣ

ΑΠΟΦΑΣΕΙΣ

Ἀριθ. Ζ/1307 (1)

Περὶ κηρύξεως ὡς ἀναδασωτέας ἐκτάσεως διακατεχόμενου δάσους στὴ θέση Μανδρὶ τῆς Κοινότητας Νεροτριβιᾶς τοῦ Ν. Εὐβοίας.

Ο ΝΟΜΑΡΧΗΣ ΕΥΒΟΙΑΣ

Σύμφωνα μέ:

1. Τὶς διατάξεις: α) Τοῦ ἄρθρου 117 παρ. 3 τοῦ Συντάγματος τῆς Ἑλλάδος, β) τῶν ἄρθρων 37—44 τοῦ Ν. 998/1979 «περὶ Προστασίας Δασῶν κλπ.», γ) τοῦ Νόμου 3200/1955 «περὶ Διοικητικῆς Ἀποκεντρώσεως», σὲ συνδυασμὸ μὲ τὶς διατάξεις τοῦ Ν.Δ. 532/1970 «περὶ συμπληρώσεως τῶν διατάξεων περὶ Διοικητικῆς Ἀποκεντρώσεως» καὶ τοῦ 709/1970 Β. Δ/τος, ποὺ ἐκδόθηκε σὲ ἐκτέλεση αὐτοῦ.

2. Τὶς ἑξῆς διαταγὲς τοῦ Ὑπουργείου Γεωργίας: α) 88854/7483/1.10.1975, β) 114812/2946/24.12.1975 «περὶ ἐφαρμογῆς διατάξεων ἀφορωσῶν ἀναδασωτέες ἐκτάσεις». γ) 10582/539/13.2.1976 «περὶ διευκρινίσεως ἐπὶ τῆς ἀνωτέρω διαταγῆς, δ) 215696/1451/9.5.77 «περὶ κηρύξεως καιομένων δασικῶν ἐκτάσεων ὡς ἀναδασωτέων».

3. Τὴν πρόταση ποὺ ὑποβλήθηκε μὲ τὴν 228/28.3.1980 ἀναφορὰ τοῦ ἁρμόδιου Δασαρχείου Χαλκίδος, σχετικὰ μὲ τὴν κήρυξη ὡς ἀναδασωτέας τῆς κατωτέρω δασικῆς ἐκτάσεως τῶν 407 τ.μ. στὴ θέση Μανδρί.

Ἐπειδὴ ἡ ἔκταση χρειάζεται προστασία γιὰ τὴν ἐπαναδημιουργία τῆς δασικῆς βλαστήσεως ποὺ καταστράφηκε ὁλοσχερῶς ἀπὸ παράνομη ὑλοτομία (ἐκχέρσωση), ἀποφασίζουμε:

Κηρύσσουμε ὡς ἀναδασωτέα, μὲ σκοπὸ τὴν προστασία γιὰ τὴν ἐπαναδημιουργία τῆς δασικῆς βλαστήσεως ποὺ παράνομα ὑλοτομήθηκε ἔκταση διακατεχόμενου δάσους 407 τ.μ.

Ἡ ἔκταση αὐτὴ ποὺ βρίσκεται στὴ θέση Μανδρὶ τῆς περιφέρειας τῆς Κοινότητας Νεροτριβιᾶς τοῦ Νομοῦ Εὐβοίας, καλυπτόταν ἀπὸ δάσος χαλεπίου πεύκης καὶ καταστράφηκε ὁλοσχερῶς στὸ παρελθὸν ὅπως διαπιστώθηκε τὸ Μάρτιο τοῦ 1979.

Σχετικὸ τὸ σχεδιάγραμμα μὲ κλίμακα 1:200, τὸ ὁποῖο ἀποτελεῖ ἀναπόσπαστο μέρος τῆς ἀποφάσεως αὐτῆς στὸ ὁποῖο ἡ ἔκταση φαίνεται μὲ τὰ στοιχεῖα Α Β Γ Δ Ε Ζ Α καὶ μὲ ὅρια:

Ἀνατολικά: Παλαιὸς ἀγρὸς

Δυτικά: Δάσος χαλεπίου πεύκης διακατεχόμενο

Βόρεια: Ἐλαιοπερίβολλο


Νότια: Δάσος χαλεπίου πεύκης διακατεχόμενο.

Ἡ ἀπόφαση αὐτὴ νὰ δημοσιευθεῖ στὴν Ἐφημερίδα τῆς Κυβερνήσεως.

Χαλκίδα, 22 Ἀπριλίου 1980

Ὁ Νομάρχης

Κ. ΠΑΠΑΒΛΑΣΟΠΟΥΛΟΣ

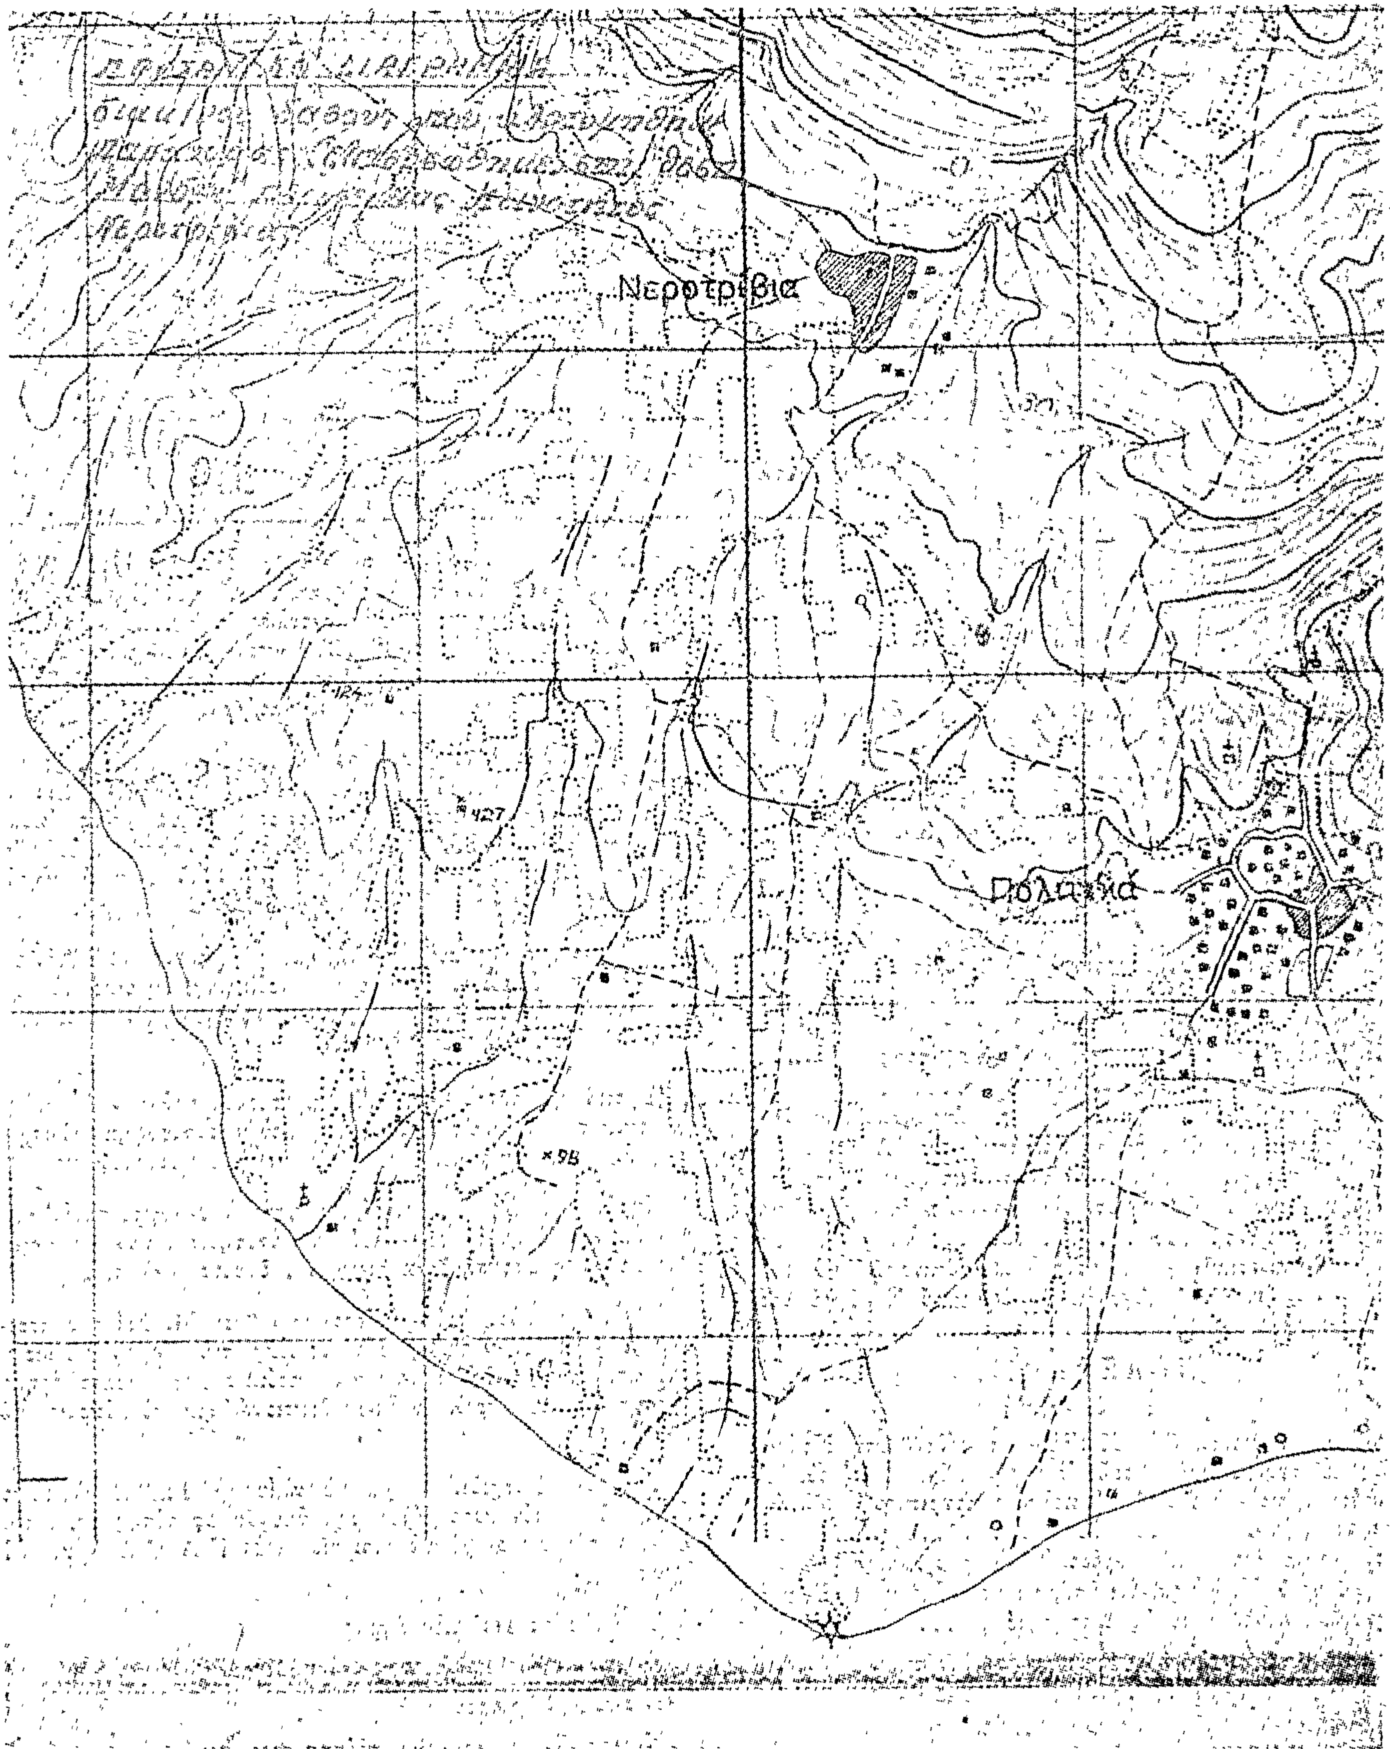
Νεροτρίβια
Πολαχνά
124
427
98

ΣΧΕΔΙΑΓΡΑΜΜΑ

-4- 80

Θεωρήθη

Χαλκίς τη 28/3/1980

A

B

Γ

Δ

E

Z

407 τμ

213 μ

30

'Αριθ. ΕΣ. 9807 (2)

Περὶ ἀναγκαστικῆς ἀπαλλοτριώσεως ἰδιωτικοῦ ἀκινήτου, ποὺ βρίσκεται στὴν Κοινότητα Καρῶν Κυδωνίας Ν. Χανίων.

Ο ΝΟΜΑΡΧΗΣ ΧΑΝΙΩΝ

Μὲ τὴν 8211/16.5.1980 ἀπόφαση τοῦ Νομάρχη Χανίων, ἡ ὁποία λήφθηκε σύμφωνα μὲ τὶς διατάξεις τῶν ἄρθρων 206 καὶ 207 τοῦ Δημοτικοῦ καὶ Κοινοτικοῦ Κώδικα (Π.Δ. 933/1975), σὲ συνδυασμὸ μὲ αὐτὲς τῶν Ν.Δ. 797/1971, 139/1971, 532/1970 καὶ τῶν Β.Δ. 703/1970 και 189/1972, καὶ ἐγκρίθηκε ἡ 1/1980 ἀπόφαση τοῦ Κοινοτικοῦ Συμβουλίου Καρῶν Κυδωνίας, ποὺ ἀφορᾶ τὴν ἀναγκαστικὴ ἀπαλλοτρίωση τμήματος ἀκινήτου ἰδιοκτησίας τῶν κληρονόμων Γεωργ. Νικ. Μαυρεδάκη, ἤτοι τῶν Μαυρεδάκη Νικολάου τοῦ Γεωργίου καὶ 'Αντωνίας συζ. Μιχ. Τσιραντωνάκη, ἐκτάσεως 242.41 τ.μ. καὶ ἀξίας 2.000 δραχμῶν συμπεριλαμβανομένων καὶ τῶν δένδρων ποὺ ὑπάρχουν στὰ ἀκίνητα, ποὺ βρίσκεται στὶς θέσεις Λιοδιανὰ καὶ Σταυρὸς καὶ ἀπαλλοτριώνονται πρὸς διαπλάτυνση τῆς Κοινοτικῆς ὁδοῦ ἀπὸ Σκαφιδάκια πρὸς 'Αλώνια, καθόσον συντρέχουν λόγοι Δημόσιας ὠφέλειας.

'Η ἀποζημίωση βαρύνει τὴν ἀνωτέρω Κοινότητα καὶ θὰ καταβληθεῖ σύμφωνα μὲ τὶς διατάξεις τοῦ Ν.Δ. 797/1971, χωρὶς νὰ ἀποκλείεται ὁ καθορισμὸς αὐτῆς μὲ συμβιβασμό.

Χανιά, 16 Μαΐου 1980

Μὲ ἐντολὴ Νομάρχη
'Ο Διευθυντὴς
ΕΥΑΓΓ. ΒΙΣΚΑΔΟΥΡΑΚΗΣ

ΑΝΑΚΟΙΝΩΣΕΙΣ

'Αριθ. 519826 (3)

Περὶ εἰδοποιήσεως τῆς παρακαταθέσεως ἀναγκαστικῆς ἀπαλλοτριώσεως στὴν περιοχὴ Μακρυνίτσας Πηλίου ('Αρχοντικὸ Ξηραδάκη).

ΕΛΛΗΝΙΚΟΣ ΟΡΓΑΝΙΣΜΟΣ ΤΟΥΡΙΣΜΟΥ

Σύμφωνα μὲ τὶς διατάξεις τῶν ἄρθρων 7 καὶ 8 τοῦ Ν.Δ. 797/71 «περὶ ἀναγκαστικῶν ἀπαλλοτριώσεων», πληροφοροῦμε ὅλους ὅσους:

α) Ἔχουν δικαιώματα κυριότητας ἢ ἄλλα ἐμπράγματα δικαιώματα στὸ ἀκίνητο ποὺ ἀπαλλοτριώθηκε μὲ τὴν Α.Π. Τ 4028/1813/25.11.78 κοινὴ ὑπουργικὴ ἀπόφαση τῶν 'Υπουργῶν Προεδρίας Κυβερνήσεως καὶ Οἰκονομικῶν (ΦΕΚ 640/Δ/5.12.78) στὴν περιοχὴ Μακρυνίτσας Πηλίου, γιὰ τὴ διαμόρφωση τοῦ χώρου προσπελάσεως πρὸς τὸ ἀρχοντικὸ «Ξηραδάκη», καὶ

β) Ἔχουν ἐγγράψει ὑποθήκη ἢ ἔχουν ἐπιβάλει κατάσχεση ἢ μὲ ὁποιοδήποτε τρόπο διεκδικοῦν τὸ ἀκίνητο ποὺ ἀπαλλοτριώθηκε ὅτι μὲ τὴν 418/79 ἀπόφαση τοῦ Μονομελοῦς Πρωτοδικείου Βόλου καθορίσθηκε ἡ προσωρινὴ ἀποζημίωση τοῦ ἀκινήτου συνολικοῦ ἐμβαδοῦ 74,20 μ², ἔχει δὲ κατατεθεῖ στὸ Ταμεῖο Παρακαταθηκῶν καὶ Δανείων γιὰ τὸ ποσὸ τῶν δρχ. διακοσίων ἐνενήντα ἕξη χιλιάδων ὀκτακοσίων (296.800) καὶ ἐκδόθηκαν τὰ 579.712/14.3.80 καὶ 586456/12.5.80 γραμμάτια παρακαταθέσεως τοῦ Ταμείου Παρακαταθηκῶν καὶ Δανείων 'Αθηνῶν.

'Η ἀποζημίωση αὐτὴ εἶναι ἀποδοτέα στοὺς κατὰ νόμο δικαιούχους.

'Η ἀνακοίνωση αὐτὴ νὰ δημοσιευθεῖ στὴν 'Εφημερίδα τῆς Κυβερνήσεως.

'Αθῆναι, 23 Μαΐου 1980

'Ο Γενικὸς Γραμματέας
Σ. ΑΜΟΥΡΓΗΣ

'Αριθ. 519827 (4)

Περὶ εἰδοποιήσεως τῆς παρακαταθέσεως ἀναγκαστικῆς ἀπαλλοτριώσεως στὴν περιοχὴ Μακρυνίτσας Πηλίου ('Αρχοντικὸ Σισιλιάνου—'Αξελοῦ).

ΕΛΛΗΝΙΚΟΣ ΟΡΓΑΝΙΣΜΟΣ ΤΟΥΡΙΣΜΟΥ

1. Σύμφωνα μὲ τὶς διατάξεις τῶν ἄρθρων 7 καὶ 8 τοῦ Ν.Δ. 797/71 «περὶ ἀναγκαστικῶν ἀπαλλοτριώσεων», πληροφοροῦμε ὅλους ὅσους:

α) Ἔχουν δικαιώματα κυριότητας ἢ ἄλλα ἐμπράγματα δικαιώματα στὸ ἀκίνητο ποὺ ἀπαλλοτριώθηκε μὲ τὴν Τ. 4027/1815/25.11.78 κοινὴ ὑπουργικὴ ἀπόφαση τῶν 'Υπουργῶν Προεδρίας Κυβερνήσεως καὶ Οἰκονομικῶν (ΦΕΚ Δ'/640/5.12.78) στὴν περιοχὴ Μακρυνίτσας Πηλίου, γιὰ τὴν καλὴ λειτουργία τοῦ ἀρχοντικοῦ Σισιλιάνου—'Αξελοῦ, καὶ

β) Ἔχουν ἐγγράψει ὑποθήκη ἢ ἔχουν ἐπιβάλει κατάσχεση ἢ μὲ ὁποιοδήποτε τρόπο διεκδικοῦν τὸ ἀκίνητο ποὺ ἀπαλλοτριώθηκε ὅτι μὲ τὴν 419/79 ἀπόφαση τοῦ Μονομελοῦς Πρωτοδικείου Βόλου καθορίσθηκε ἡ προσωρινὴ ἀποζημίωση τοῦ ἀκινήτου, συνολικοῦ ἐμβαδοῦ 231 μ², ἔχει δὲ κατατεθεῖ στὸ Ταμεῖο Παρακαταθηκῶν καὶ Δανείων γιὰ τὸ ποσὸ τῶν δρχ. ἑξακοσίων ἐνενήντα τριῶν χιλιάδων (693.000) καὶ ἐκδόθηκε τὸ 579702/14.3.80 γραμμάτιο παρακαταθέσεως στὸ Ταμεῖο Παρακαταθηκῶν καὶ Δανείων 'Αθηνῶν.

2. 'Η ἀποζημίωση αὐτὴ εἶναι ἀποδοτέα στοὺς κατὰ νόμο δικαιούχους.

'Η ἀνακοίνωση αὐτὴ νὰ δημοσιευθεῖ στὴν 'Εφημερίδα τῆς Κυβερνήσεως.

'Αθῆναι, 23 Μαΐου 1980

'Ο Γενικὸς Γραμματέας
Σ. ΑΜΟΥΡΓΗΣ

'Αριθ. 1394/24668 (5)

Περὶ εἰδοποιήσεως παρακαταθέσεως ἀποζημιώσεως ἀπὸ ἀναγκαστικὴ ἀπαλλοτρίωση ἀκινήτου στὴν Ἄρτα.

Ο ΥΠΟΥΡΓΟΣ ΠΟΛΙΤΙΣΜΟΥ ΚΑΙ ΕΠΙΣΤΗΜΩΝ

Σύμφωνα μὲ τὶς διατάξεις τῶν ἄρθρων 7 καὶ 8 τοῦ Ν.Δ. 797/1971 «περὶ ἀναγκαστικῶν ἀπαλλοτριώσεων», πληροφοροῦμε ὅσους:

α) Ἔχουν δικαιώματα κυριότητας ἢ ἄλλα ἐμπράγματα δικαιώματα στὸ ἀκίνητο ποὺ ἀπαλλοτριώθηκε δυνάμει τῆς ἀριθ. Π.3393/2164/4.4.1979 κοινῆς ὑπουργικῆς ἀποφάσεως (ΦΕΚ 277/26.5.79 τ. Δ'), γιὰ ἀρχαιολογικοὺς σκοποὺς στὴν Ἄρτα.

β) Ἔχουν ἐγγράψει ὑποθήκη ἢ ἔχουν ἐπιβάλει κατάσχεση ἢ μὲ ὁποιοδήποτε τρόπο διεκδικοῦν τὸ ἀκίνητο ποὺ ἀπαλλοτριώθηκε, ὅτι ἡ ἀποζημίωση ποὺ καθόρισε τὸ Μονομελὲς Πρωτοδικεῖο Ἄρτας μὲ τὴν ἀπόφασή του ἀριθμὸς 5/80 γιὰ τὸ ἀκίνητο καὶ γιὰ τὰ ὑπερκείμενα αὐτοῦ ὅπως αὐτὰ φαίνονται στὸ κτηματολογικὸ διάγραμμα ποὺ συνοδεύει τὴν ἀπόφαση ἀπαλλοτριώσεως καὶ στὸ σχετικὸ κτηματολογικὸ πίνακα ἔχει κατατεθεῖ στὸ Ταμεῖο Παρακαταθηκῶν καὶ Δανείων (Κεντρικὴ 'Υπηρεσία) καὶ ἔχει ἐκδοθεῖ γραμμάτιο συστάσεως παρακαταθήκης ἀριθμὸς 586339/10.5.80 γιὰ δύο ἑκατομμύρια ἑπτακόσιες ὀγδόντα χιλιάδες τετρακόσιες (2.780.400) δραχμές.

'Η ἀποζημίωση αὐτὴ εἶναι ἀποδοτέα στοὺς δικαιούχους ποὺ θὰ ἀναγνωρισθοῦν σύμφωνα μὲ τὸ Νόμο.

'Η ἀνακοίνωση αὐτὴ νὰ δημοσιευθεῖ στὴν 'Εφημερίδα τῆς Κυβερνήσεως.

'Αθῆναι, 15 Μαΐου 1980

Μὲ ἐντολὴ 'Υπουργοῦ
'Ο Γενικὸς 'Επιθεωρητὴς κ.ά.α.
ΓΡΗΓ. ΚΩΝΣΤΑΝΤΙΝΟΠΟΥΛΟΣ

'Αριθ. Φ. 1413/24662 (6)

Περὶ εἰδοποιήσεως παρακαταθέσεως ἀποζημιώσεως ἀπὸ ἀναγκαστικὴ ἀπαλλοτρίωση ἀκινήτου στὸ Κάστρο Κομοτηνῆς.

Ο ΥΠΟΥΡΓΟΣ ΠΟΛΙΤΙΣΜΟΥ ΚΑΙ ΕΠΙΣΤΗΜΩΝ

1. Σύμφωνα μὲ τὶς διατάξεις τῶν ἄρθρων 7 καὶ 8 τοῦ Ν.Δ. 797/1971 «περὶ ἀναγκαστικῶν ἀπαλλοτριώσεων», πληροφοροῦμε ὅσους:

α) Ἔχουν δικαιώματα κυριότητας ἢ ἄλλα ἐμπράγματα δικαιώματα στὸ ἀκίνητο ποὺ ἀπαλλοτριώθηκε δυνάμει τῆς ἀριθ. Π.6871/1439/26.9.79 κοινῆς ὑπουργικῆς ἀποφάσεως (ΦΕΚ 639/9.11.79 τ. Δ'), γιὰ ἀρχαιολογικοὺς σκοποὺς στὸ Κάστρο Κομοτηνῆς.

β) Ἔχουν ἐγγράψει ὑποθήκη ἢ ἔχουν ἐπιβάλει κατάσχεση ἢ μὲ ὁποιοδήποτε τρόπο διεκδικοῦν τὸ ἀκίνητο ποὺ ἀπαλλοτριώθηκε, ὅτι ἡ ἀποζημίωση ποὺ καθόρισε τὸ Μονομελὲς Πρωτοδικεῖο Ροδόπης μὲ τὴν ἀπόφασή του ἀριθ. 5/1980 γιὰ τὸ ἀκίνητο καὶ γιὰ τὰ ὑπερκείμενα αὐτοῦ ὅπως αὐτὰ φαίνονται στὸ κτηματολογικὸ διάγραμμα ποὺ συνοδεύει τὴν ἀπόφαση ἀπαλλοτριώσεως καὶ στὸ σχετικὸ κτηματολογικὸ πίνακα ἔχει κατατεθεῖ στὸ Ταμεῖο Παρακαταθηκῶν καὶ Δανείων (κεντρικὴ Ὑπηρεσία) καὶ ἔχει ἐκδοθεῖ γραμμάτιο συστάσεως παρακαταθήκης ἀριθ. 586336/10.5.80 γιὰ δύο ἑκατομμύρια πεντακόσιες τριάντα δύο χιλιάδες (2.532.000) δραχμές.

2. Ἡ ἀποζημίωση αὐτὴ εἶναι ἀποδοτέα στοὺς δικαιούχους ποὺ θὰ ἀναγνωρισθοῦν σύμφωνα μὲ τὸ Νόμο.

Ἡ ἀνακοίνωση αὐτὴ νὰ δημοσιευθεῖ στὴν Ἐφημερίδα τῆς Κυβερνήσεως.

'Αθῆναι, 15 Μαΐου 1980

Μὲ ἐντολὴ Ὑπουργοῦ

Ὁ Γενικὸς Ἐπιθεωρητὴς κ.α.α.
ΓΡΗΓ. ΚΩΝΣΤΑΝΤΙΝΟΠΟΥΛΟΣ

'Αριθ. 68 (7)

Περὶ ἀνακοινώσεως παρακαταθέσεως ἀποζημιώσεως ἀναγκαστικῆς ἀπαλλοτριώσεως ἀκινήτου γιὰ τὴν ἀνέγερση Ἐθνικοῦ Παιδικοῦ Σταθμοῦ, στὰ Γιαννιτσά.

Ο ΝΟΜΑΡΧΗΣ ΠΕΛΛΗΣ

1. Σύμφωνα μὲ τὶς διατάξεις τῶν ἄρθρ. 7 καὶ 8 τοῦ Ν.Δ. 797/1971 «περὶ ἀναγκαστικῶν ἀπαλλοτριώσεων», πληροφοροῦμε ὅλους, ὅσους:

α) Ἔχουν δικαίωμα κυριότητας ἢ ἄλλα ἐμπράγματα δικαιώματα στὸ ἀκίνητο ποὺ ἀπαλλοτριώθηκε μὲ τὴ 1060/3344/14.10.77 (Φ.Ε.Κ. 420/Δ/1.11.77) ἀπόφαση Ὑπουργ. Οἰκονομικῶν καὶ Κοινων. Ὑπηρεσιῶν, γιὰ τὴν ἀναγκαστικὴ ἀπαλλοτρίωση ἀκινήτου στὰ Γίαννιτσά, γιὰ τὴν ἀνέγερση Ἐθνικοῦ Ἀγροτικοῦ Παιδικοῦ Σταθμοῦ Γιαννιτσῶν.

β) Ἔχουν ἐγγράψει ὑποθήκη ἢ ἔχουν ἐπιβάλει κατάσχεση ἢ μὲ ὁποιοδήποτε τρόπο διεκδικοῦν τὸ ἀπαλλοτριωθὲν ἀκίνητο, ὅτι ἡ ἀποζημίωση ποὺ καθόρισε τὸ Μονομελὲς Πρωτοδικεῖο Ἐδέσσης ἀριθ. 183/1978 «περὶ καθορισμοῦ τιμῆς μονάδος γιὰ τὸ ἀκίνητο ποὺ ἐμφαίνεται στὸ ἀπὸ 16.1.79 κτηματολογικὸ διάγραμμα καὶ κτηματολογικὸ πίνακα, ποὺ σύνταξε ὁ Μηχανικὸς τῆς Δ.Τ.Υ.Ν. Πέλλης Κοσμᾶς Λίλιος καὶ θεώρησε ὁ Δ/ντὴς Δ.Τ.Υ. Ν. Πέλλης Λουκᾶς Ντρέκας, ἔχει κατατεθεῖ στὸ Ταμεῖο Παρακαταθηκῶν καὶ Δανείων Γιαννιτσῶν καὶ ἔχει ἐκδοθεῖ τὸ 6971/9.8.79 γραμμάτιο συστάσεως παρακαταθήκης γιὰ 432.500 δρχ. Ἤτοι τετρακόσιες τριάντα δύο χιλιάδες πεντακόσιες.

Ἡ ἐν λόγω ἀποζημίωση εἶναι ἀποδοτέα στὸν Τερζῆ Ἀντώνιο.

Ἡ ἀπόφαση αὐτὴ νὰ δημοσιευθεῖ στὴν Ἐφημερίδα τῆς Κυβερνήσεως.

Γιαννιτσά, 11 Μαΐου 1980
Μὲ ἐντολὴ Νομάρχη
Ἡ Διευθύντρια
ΑΡΧΟΝΤΙΑ ΘΕΟΔΩΡΙΔΟΥ

ΠΟΛΕΟΔΟΜΙΑ

ΑΠΟΦΑΣΕΙΣ

'Αριθ. 10765 π.έ./3548 (8)

Περὶ ἀναγνωρίσεως δύο ἀδιεξόδων παρόδων στὴ Νεάπολη καὶ στὴ συνοικία Τριῶν Ἱεραρχῶν Ν. Λασιθίου, ὅτι ὑπάρχουν πρὶν ἀπὸ τὸ 1923 καὶ χαρακτηρισμοῦ αὐτῶν ὡς διατηρητέων.

Ο ΝΟΜΑΡΧΗΣ ΛΑΣΙΘΙΟΥ

1. Σύμφωνα μὲ τὶς διατάξεις:

α) Τοῦ ἀπὸ 17.7.1923 Ν.Δ. «περὶ σχεδίων πόλεων, κωμῶν καὶ συνοικισμῶν τοῦ Κράτους καὶ ἀνεγέρσεως αὐτῶν».

β) Τοῦ Β.Δ. 712/70, ὅπως τροποποιήθηκε μὲ τὰ 677/71 καὶ 198/72 Β.Δ.

γ) Τοῦ Ν. 3200/55 «περὶ διοικητικῆς ἀποκεντρώσεως», ὅπως ἔχει συμπληρωθεῖ καὶ τροποποιηθεῖ μεταγενέστερα.

δ) Τὴν 70/5.5.80 γνωμοδότηση τοῦ Συμβουλίου Δημοσίων Ἔργων τῆς Νομαρχίας μας.

ε) Τὸν Ν. 1032/1980 «περὶ συστάσεως Ὑπουργείου Χωροταξίας—Οἰκισμοῦ καὶ Περιβάλλοντος.

2. Τὴν ἀπὸ 7.12.1977 αἴτηση τοῦ Μιχάλη Καφφετζάκη Ἀρχ/νος Μηχανικοῦ, κατοίκου Νεαπόλεως α) Συμβόλαιο ὑπ' ἀριθ. 11397/24.7.58 τοῦ συμβολαιογράφου Νεαπόλεως Ἐμμ. Εὐαρ. Παυλάκη, β) Συμβόλαιο ὑπ' ἀριθ. 401/3.2.30 τοῦ τ. συμβολαιογράφου Νεαπόλεως Ἐμμ. Ι. Μαυρογιάννη, γ) Συμβόλαιο ὑπ' ἀριθ. 22203/9.9.20 τοῦ τ. συμβολαιογράφου Δημ. Λυράκη, δ) Συμβόλαιο ὑπ' ἀριθ. 558/7.5.69 τοῦ συμβολαιογράφου Νεαπόλεως Ἰωάν. Ἐμμ. Λουμπούνη.

3. Τοὺς ἀκόλουθους τίτλους ἰδιοκτησίας: ε) Συμβόλαιο ὑπ' ἀριθ. 3156/13.1.38 τοῦ τ. συμβολαιογράφου Νεαπόλεως Ἐμμ. Μαυρογιάννη, στ) Συμβόλαιο ὑπ' ἀριθ. 13079/23.10.1908 τοῦ τ. συμβολαιογράφου Νεαπόλεως Δημ. Λυράκη, ζ) Συμβόλαιο ὑπ' ἀριθ. 12366/1924 τοῦ τ. συμβολαιογράφου Ἁγίου Νικολάου Ν. Βογιατζῆ, ἀπὸ τοὺς ὁποίους προκύπτει ὅτι οἱ δύο ἀδιέξοδοι πάροδοι ἐπὶ ἑνὸς οἰκοδ. τετραγώνου στὴ συνοικία Τριῶν Ἱεραρχῶν ὑπάρχουν πρὶν ἀπὸ τὸ 1923.

4. Τὸ τοπογραφικὸ σχεδιάγραμμα τοῦ Μηχανικοῦ Μιχ. Καφφετζάκη.

5. Τὸ ἀπὸ 16.4.1951 ρυμοτομικὸ σχέδιο πόλεως Νεαπόλεως στὸ ὁποῖο φαίνονται οἱ ἐν λόγω ἀδιέξοδοι πάροδοι.

Τὸ γεγονὸς ὅτι ὑπάρχουν παλαιὰ κτίσματα τὰ ὁποῖα ἐξυπηρετοῦνται ἀποκλειστικὰ ἀπὸ τὶς ἐν λόγω παρόδους, ἀποφασίζουμε:


Ἀναγνωρίζουμε ὅτι οἱ δύο ἀδιέξοδοι πάροδοι ἐπὶ ἑνὸς οἰκοδομικοῦ τετραγώνου στὴ συνοικία Τριῶν Ἱεραρχῶν στὴ Νεάπολη, ὑπάρχουν νομίμως πρὶν ἀπὸ τὸ ἔτος 1923 καὶ τὶς χαρακτηρίζουμε ὡς διατηρητέες.

Οἱ ἀδιέξοδοι αὐτὲς πάροδοι φαίνονται στὸ τοπογραφικὸ σχεδιάγραμμα τοῦ Μηχανικοῦ Μιχ. Καφφετζάκη, ὑπὸ ἡμερομηνία Δεκέμβριος 1979.

Ἡ ἀπόφαση αὐτὴ ποὺ ἰσχύει ἀπὸ τὴν ἡμερομηνία δημοσιεύσεως, νὰ δημοσιευθεῖ στὴν Ἐφημερίδα τῆς Κυβερνήσεως.


Ἅγιος Νικόλαος, 16 Μαΐου 1980


Ὁ Νομάρχης
Ζ. ΤΖΟΥΓΚΑΡΑΚΗΣ

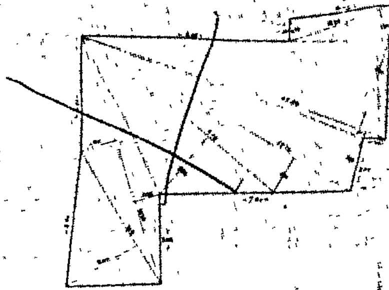




ΝΕΑ ΔΙΟΡΟΦΟΣ ΟΙΚΟΔΟΜΗ ΜΕ ΠΥΛΩΤΗ	ΘΕΣΗ ΝΕΑΠΟΛΗ
ΙΔΙΟΚΤΗΤΗΣ: ΑΝΔΡΟΝΙΚΗ ΜΑΥΡΟΕΙΔΗ (ΔΑΤΣΕΡΗ)	
ΜΕΛΕΤΗ : ΑΡΧΙΤΕΚΤΟΝΙΚΗ ΣΧΕΔΙΟ : ΤΟΠΟΓΡΑΦΙΚΟ	ΑΡ. ΣΧΕΔΙΟΥ 1
ΚΛΙΜΑΞ : 1:100 — ΗΜΕΡΟΜΗΝΙΑ	
ΜΕΛΕΤΗΤΗΣ	
ΑΡΧΙΤΕΚΤΟΝΑΣ: ΜΙΧΑΛΗΣ ΚΑΦΦΕΤΖΑΚΗΣ ΝΕΑΠΟΛΗ	

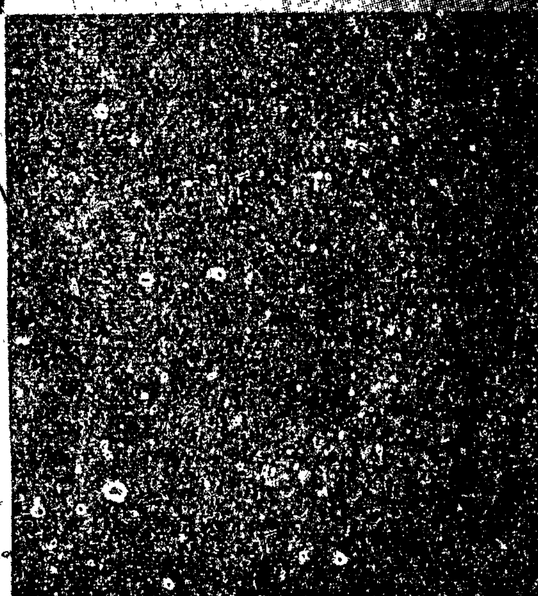

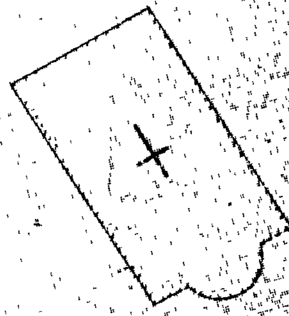

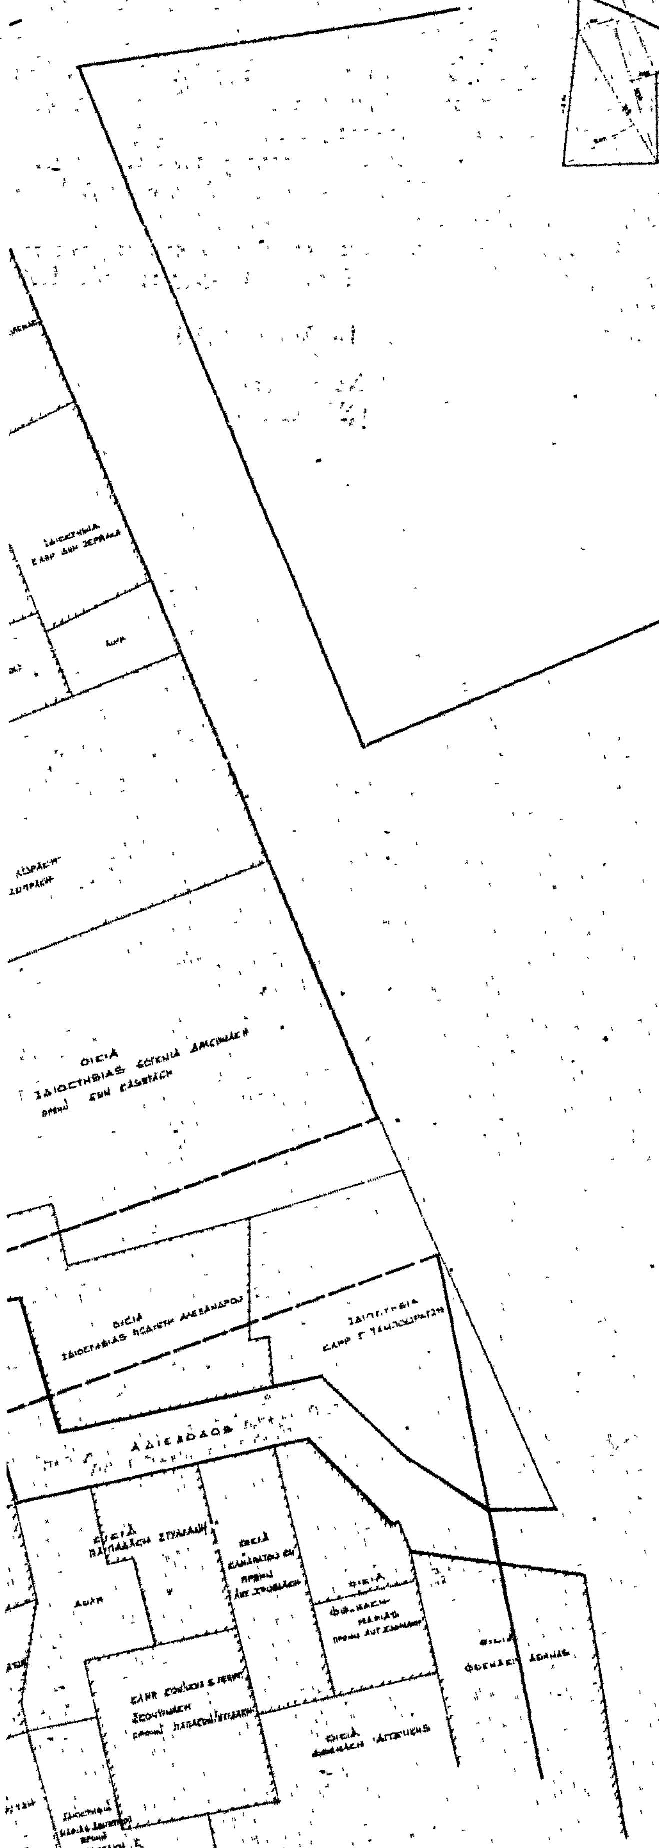

'Αριθ. 446 (9)

Περὶ ἀναγνωρίσεως 2ας Παρόδου Ε' Μεραρχίας στὸ 'Αμύνταιο Νομοῦ Φλωρίνης, ὅτι ὑπάρχει πρὶν ἀπὸ τὸ 1923 καὶ χαρακτηρισμοῦ της ὡς διατηρητέας.

Ο ΝΟΜΑΡΧΗΣ ΦΛΩΡΙΝΗΣ

Σύμφωνα μὲ τὶς διατάξεις:

1. Τοῦ ἀπὸ 17.7.1923 Ν.Δ. «περὶ σχεδίων πόλεων, κωμῶν καὶ συνοικισμῶν τοῦ Κράτους καὶ ἀνεγέρσεως αὐτῶν».
2. Τοῦ Β.Δ. 712/70, ὅπως τροποποιήθηκε μὲ τὰ 677/71 καὶ 198/72 Β.Δ.
3. Τοῦ Ν. 3200/55 «περὶ διοικητικῆς ἀποκεντρώσεως», ὅπως ἔχει συμπληρωθεῖ καὶ τροποποιηθεῖ μεταγενέστερα.
4. Τὸ Ν.Δ. 1018/1971 «περὶ τροποποιήσεως καὶ συμπληρώσεως τοῦ Α.Ν. 314/1968 κλπ.».
5. Τὶς διατάξεις τοῦ Ν. 1032/80 (ΦΕΚ 57/14.3.80 τ. Α') «περὶ συστάσεως Ὑπουργείου Χωροταξίας, Οἰκισμοῦ καὶ Περιβάλλοντος».
6. Τὸ Δ/γμα ἀπὸ 31.10.1950 (ΦΕΚ 261/9.11.50 τ. Α'), ποὺ ἐγκρίνει τὸ ρυμοτομικὸ τοῦ 'Αμυνταίου, ὅπως συμπληρώθηκε καὶ τροποποιήθηκε μεταγενέστερα, ὅπου φαίνεται ἡ ἐν λόγω 2α πάροδος τῆς ὁδοῦ Ε' Μεραρχίας.
7. Τὴν ἀπὸ 7.5.80 γνωμάτευση τοῦ Νομαρχιακοῦ Συμβουλίου Δημ. Ἔργων Ν. Φλωρίνης (συνεδρία 6η, πράξη 34η).
8. Τὴν ἀπὸ 27.3.1980 αἴτηση τοῦ Θεοδώρου Μυλωνᾶ.
9. Τὸ 7739/6.5.1938 προικοσύμφωνο τοῦ συμβολαιογράφου 'Αμυνταίου Χαραλ. Παπαδημητρίου καὶ τὸ ἀπὸ 8 'Οκτωβρίου 1917 πωλητήριο συμβόλαιο τοῦ Μηνᾶ Ν. Στράζου πρὸς τὸν Βᾶνε Τοῦπε Στράζου, ἀποφασίζουμε:

'Αναγνωρίζουμε ὅτι ἡ 2α πάροδος τῆς ὁδοῦ Ε' Μεραρχίας στὸ 'Αμύνταιο ὑπάρχει νομίμως πρὶν ἀπὸ τὸ ἔτος 1923, καὶ τὴ χαρακτηρίζουμε ὡς διατηρητέα.

Ἡ πάροδος αὐτὴ φαίνεται στὸ τοπογραφικὸ διάγραμμα τοῦ Μηχανικοῦ Γεωργίου Παπαπέτρου, μεταξὺ τῶν ὁδῶν Ε' Μεραρχίας καὶ Περιμετρικῆς.

Ἡ ἀπόφαση αὐτή, ποὺ ἰσχύει ἀπὸ τὴν κοινοποίησή της στοὺς παραλῆπτες, νὰ δημοσιευθεῖ στὴν 'Εφημερίδα τῆς Κυβερνήσεως.

Φλώρινα, 14 Μαΐου 1980

Ὁ Νομάρχης
Θ. Ε. ΑΣΠΑΣΙΔΗΣ

ΑΠΟ ΤΟ ΕΘΝΙΚΟ ΤΥΠΟΓΡΑΦΕΙΟ